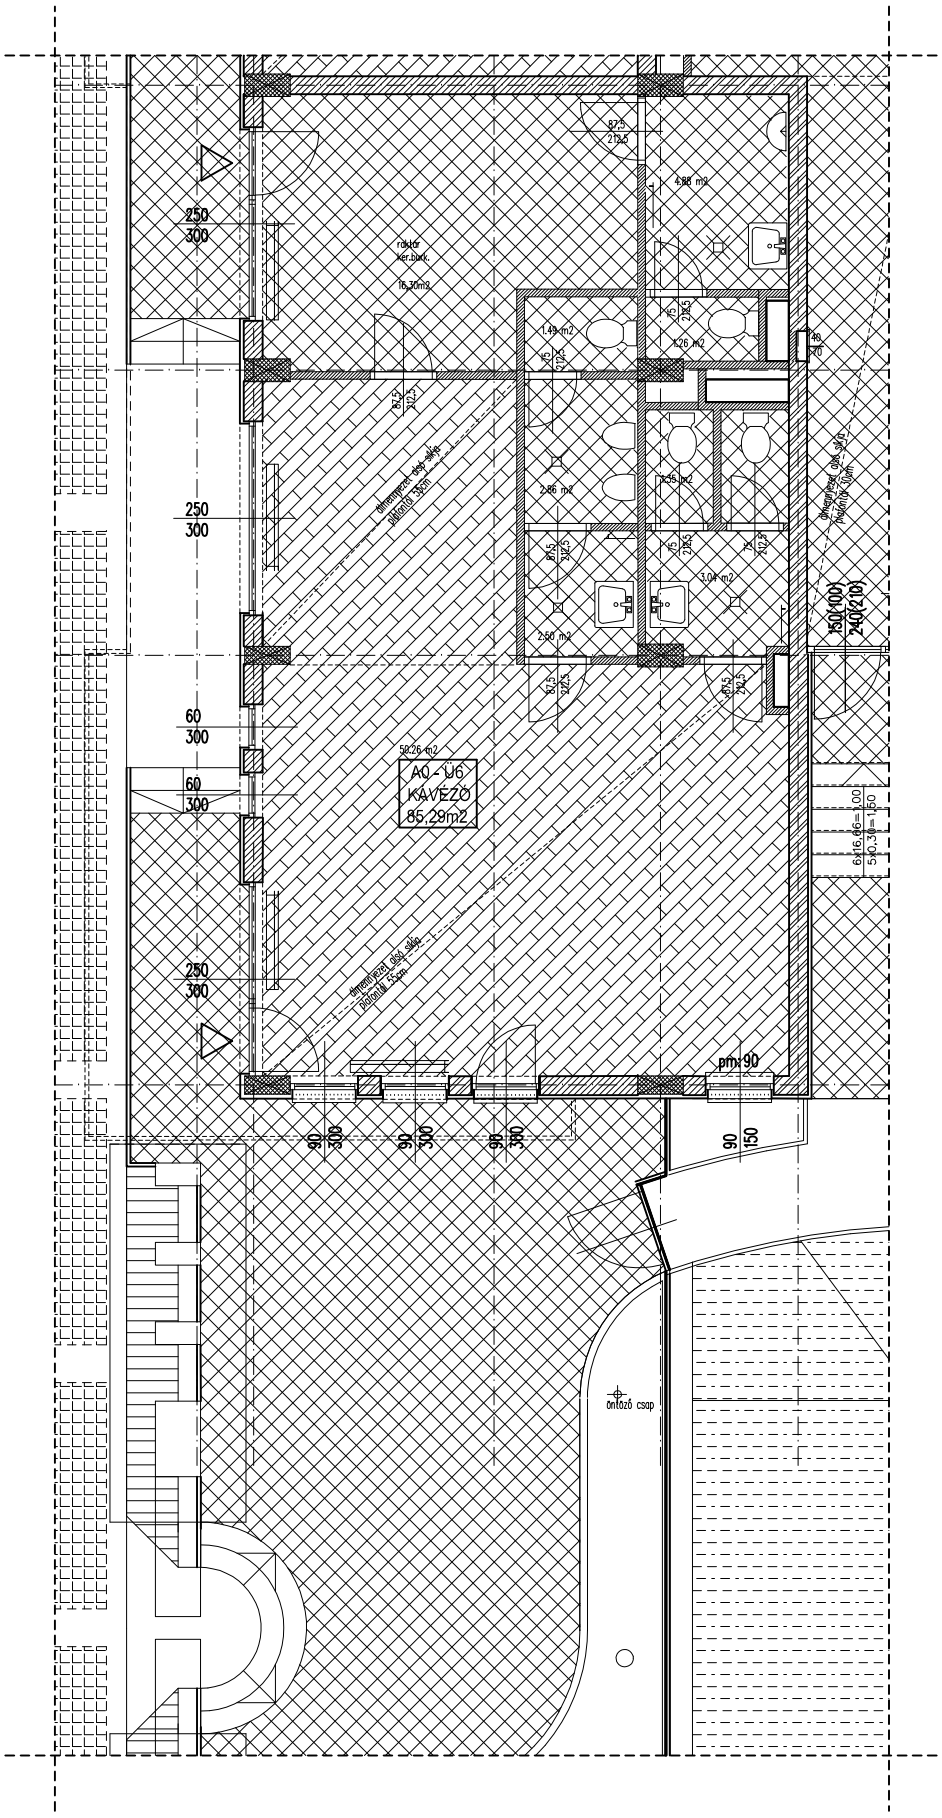

Budapest, 2006.08.09.

CITINVEST
Tervező és Ingatlanfejlesztő Kft.

Megbízó neve és címe:
ZARAGOZA ÉPÍTŐ KFT.
1062 Bp., Andrássy u. 98.

Munka megnevezése:
Zaragoza Kert I.ütem
Bp. XVIII.ker. Nemes utca hrsz.: 145201/231

M 1:100

Tervfajta:
Marketing rajz
Földszinti alaprajz - Kávézó