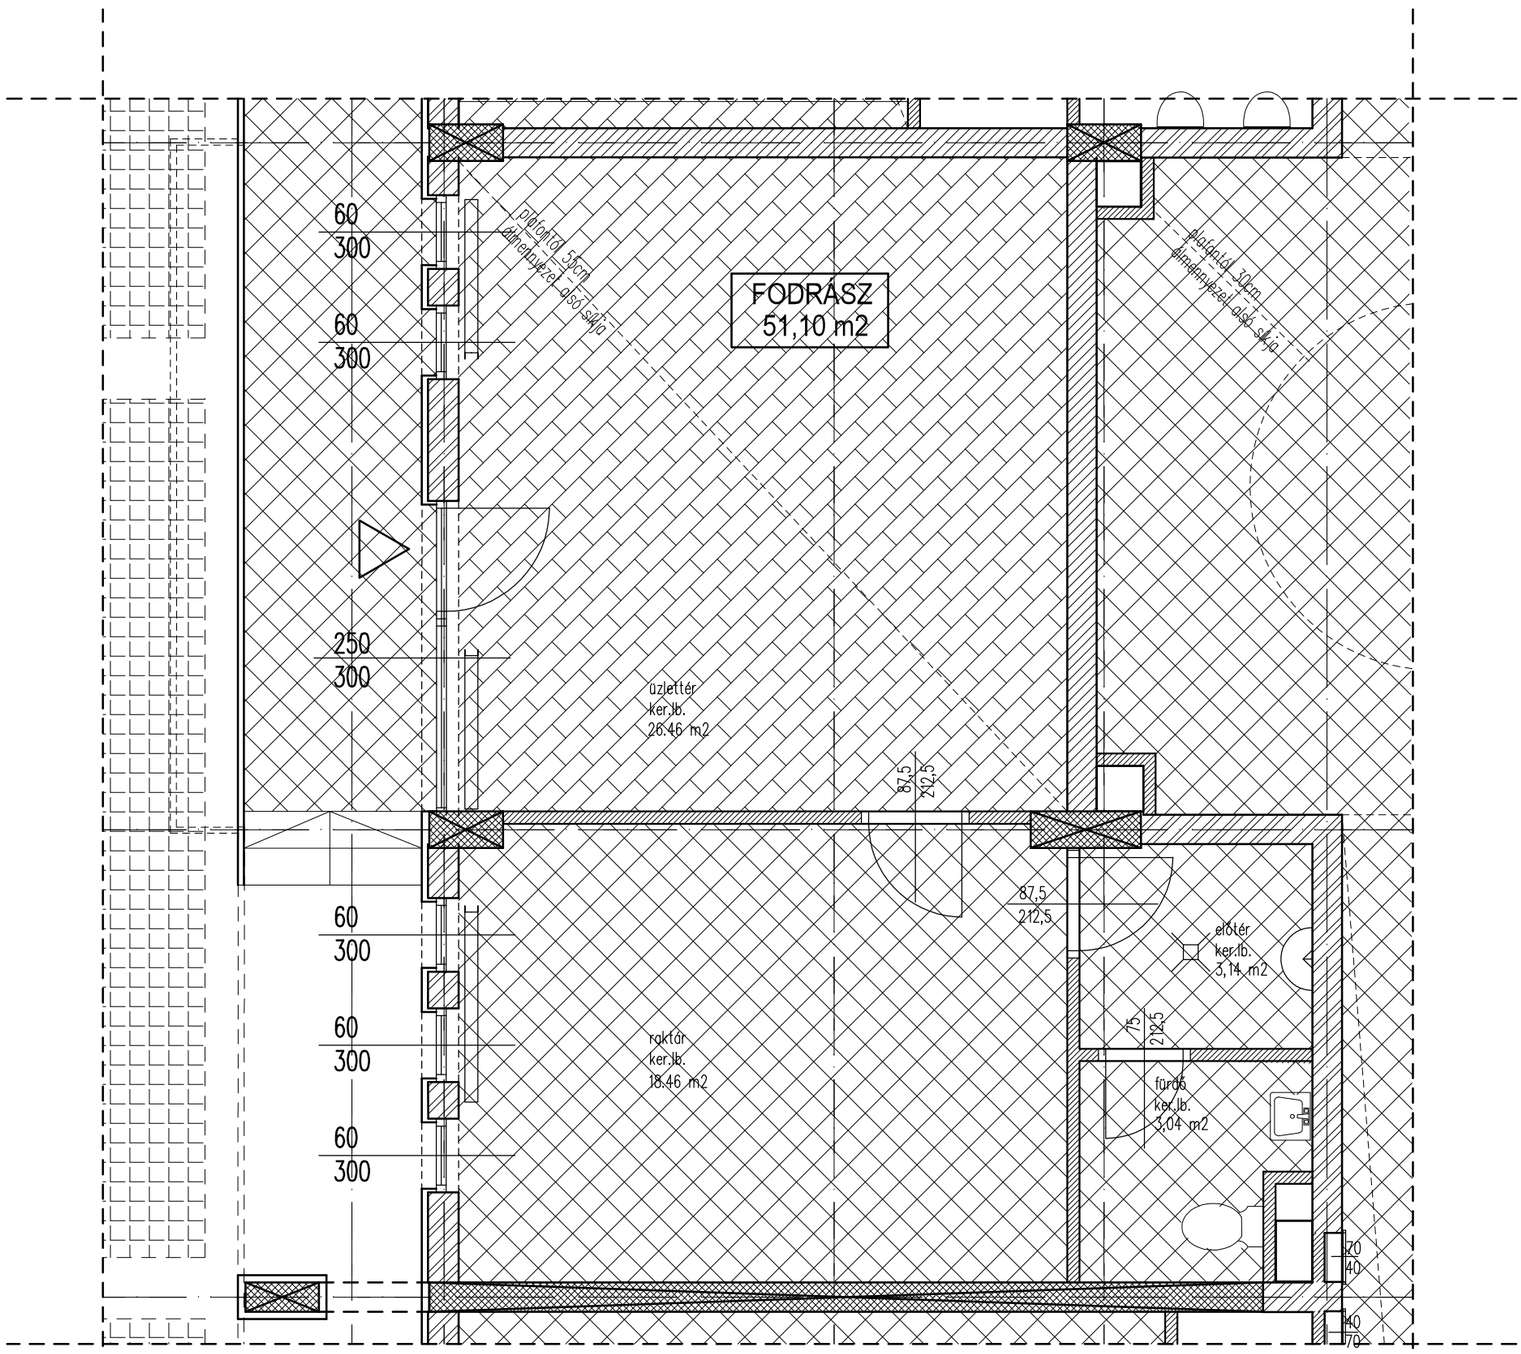

Budapest, 2006. április

CITINVEST
Tervező és Ingatlanfejlesztő Kft.

Megbízó neve és címe:
ZARAGOZA ÉPITÓ KFT.
1062 Bp., Andrássy u. 98.

Munka megnevezése:
Zaragoza Kert II.ütem
Bp. XVIII.ker. Nemes utca hrsz.: 145201/230

M 1:50

Tervfajta:
Marketing rajz
Földszinti alaprajz - Fodrász