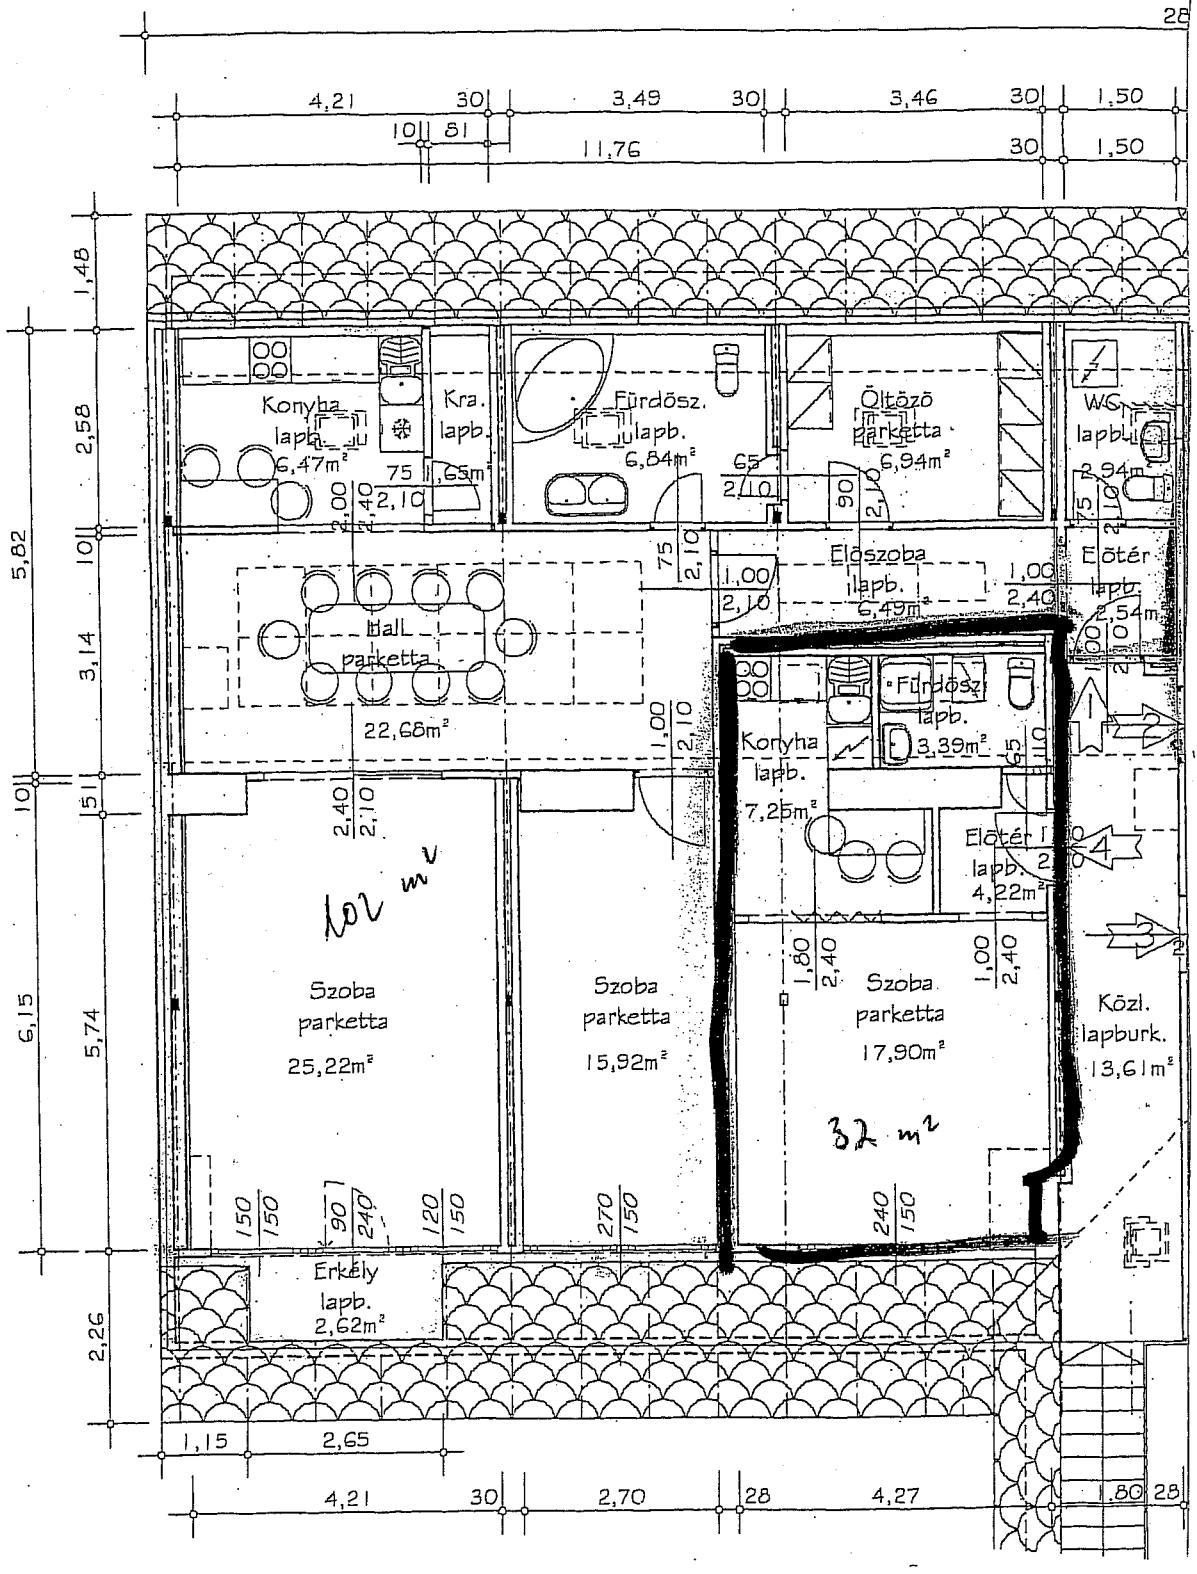
4,21
30
3,49
30
3,46
30
1,50
11,76
30
1,50
1,48
2,58
10
3,14
10
5,74
2,26
5,82
6,15
Konyha
lapb.
6,47m²
Kra.
lapb.
1,65m²
Fürdösz.
lapb.
6,84m²
Öltöző
parketta
6,94m²
WC
lapb.
2,94m²
Előszoba
lapb.
6,49m²
Előtér
lapb.
2,54m²
Hall
parketta
22,68m²
Fürdösz.
lapb.
3,39m²
Konyha
lapb.
7,25m²
Előtér
lapb.
4,22m²
Szoba
parketta
25,22m²
Szoba
parketta
15,92m²
Szoba
parketta
17,90m²
Közl.
lapburk.
13,61m²
Erkély
lapb.
2,62m²
1,15
2,65
4,21
30
2,70
28
4,27
1,80
28